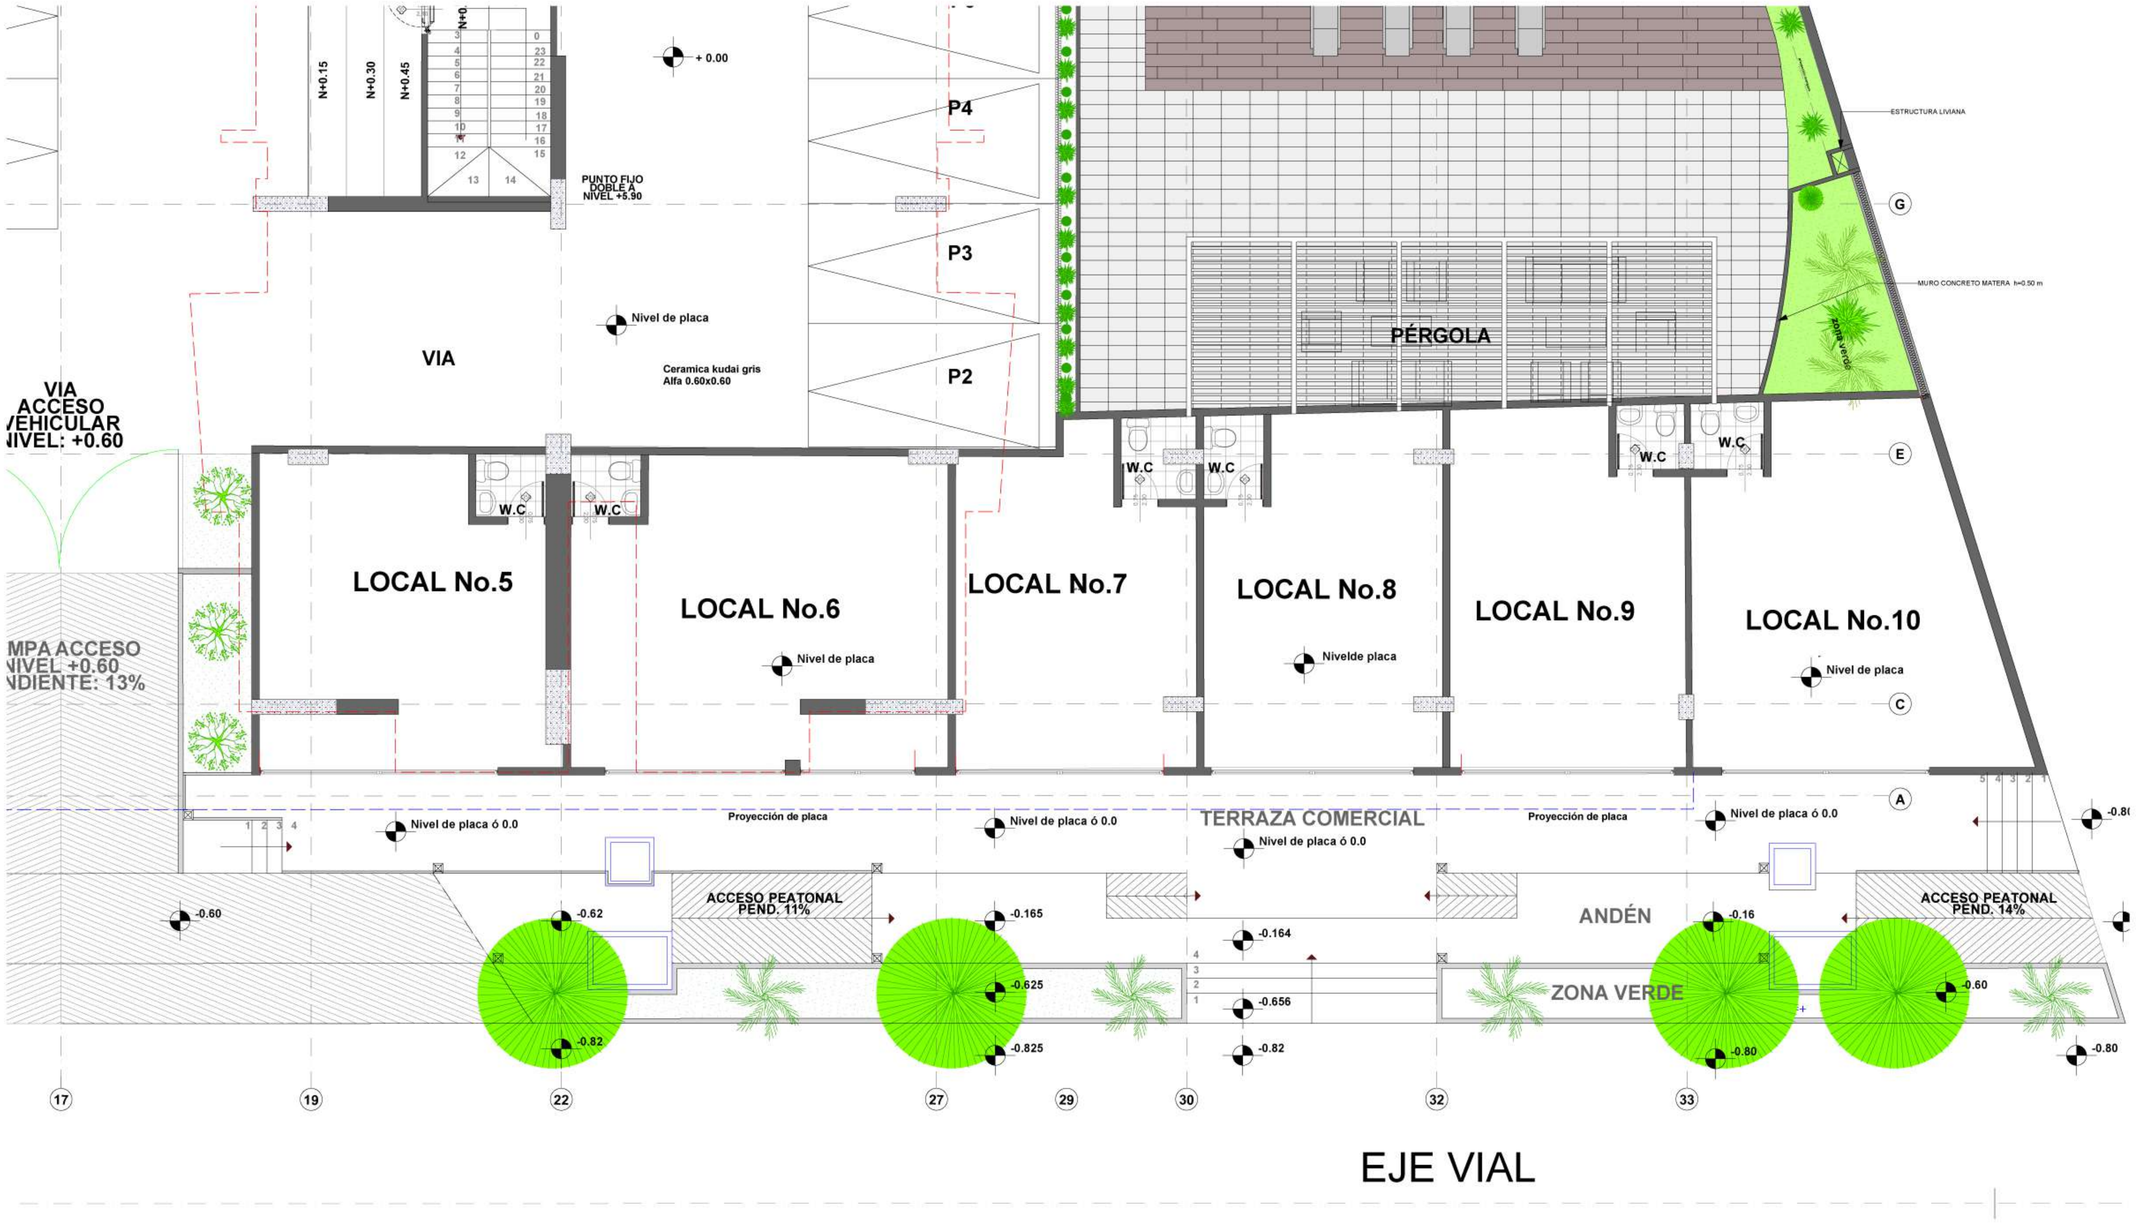

PROYECTO

PROVENZA
Apartamentos

LOCALIZACION

BARRIO VHALER
CARRERA 16 A - CALLE 9
DOSQUEBRADAS

GERENCIA Y CONSTRUCCION

PROYECTOS URBANOS

CONTIENE

LOCALES

DISEÑO ARQUITECTONICO

Arquitecto.
Felipe Mejia Lamprea

Arquitecta.
Valentina Franco Parra

En aquellos casos en los cuales los documentos de diseño solo se indica el grado de desempeño requerido para los elementos no estructurales, es responsabilidad del supervisor tecnico verificar que los elementos no estructurales que se instalen en la construcción efectivamente esten en capacidad de cumplir el grado de desempeño especificado por el diseñador Capitulo A.9.3.2 NSR-10

En aquellos casos en los cuales en los diseños se especifiquen elementos cuyo suministro e instalación se realiza por parte de su fabricante, el diseñador puede limitarse a especificar en sus planos, memorias o especificaciones, las características que deben cumplir los elementos y la responsabilidad de que se cumplan estas caracteristicas recae sobre el supervisor técnico . Capitulo A.1.8.2 NSR-10

VERSION

V1

CODIGO Y NOMBRE DE ARCHIVO
PROVENZA MOD.

FECHA
ABRIL 2022

ESCALA.
1: 50

PLANO No.
1/1